




AKSONOMETRIJA 2

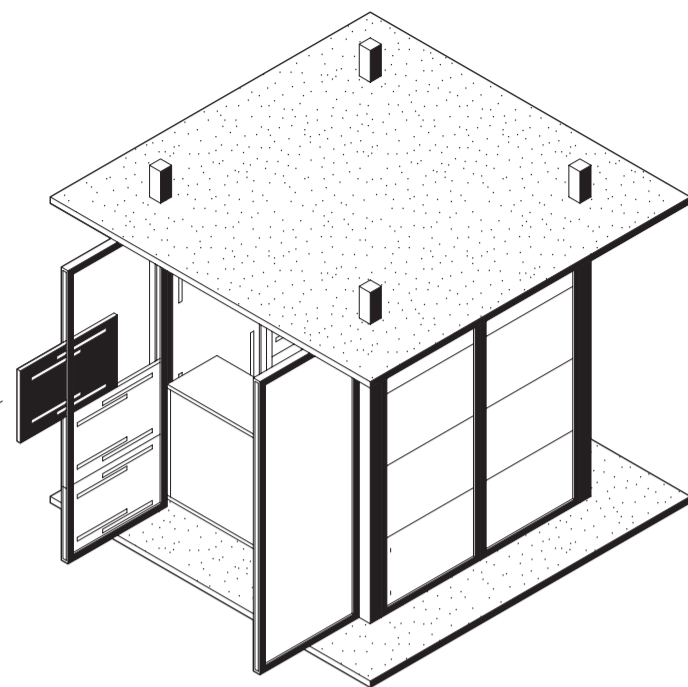

AKSONOMETRIJA 1

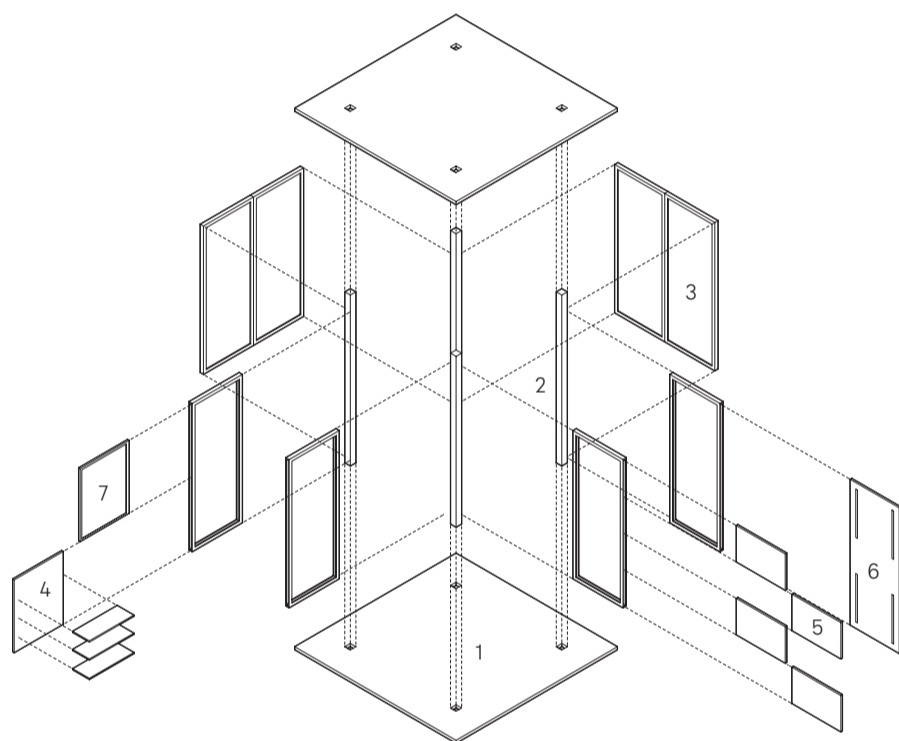


- 1 talna/strešna plošča
- 2 stebri
- 3 vratni okvirji z vodili
- 4 polnilo s policami
- 5 klopi
- 6 miza
- 7 okno
- 8 pult/omara

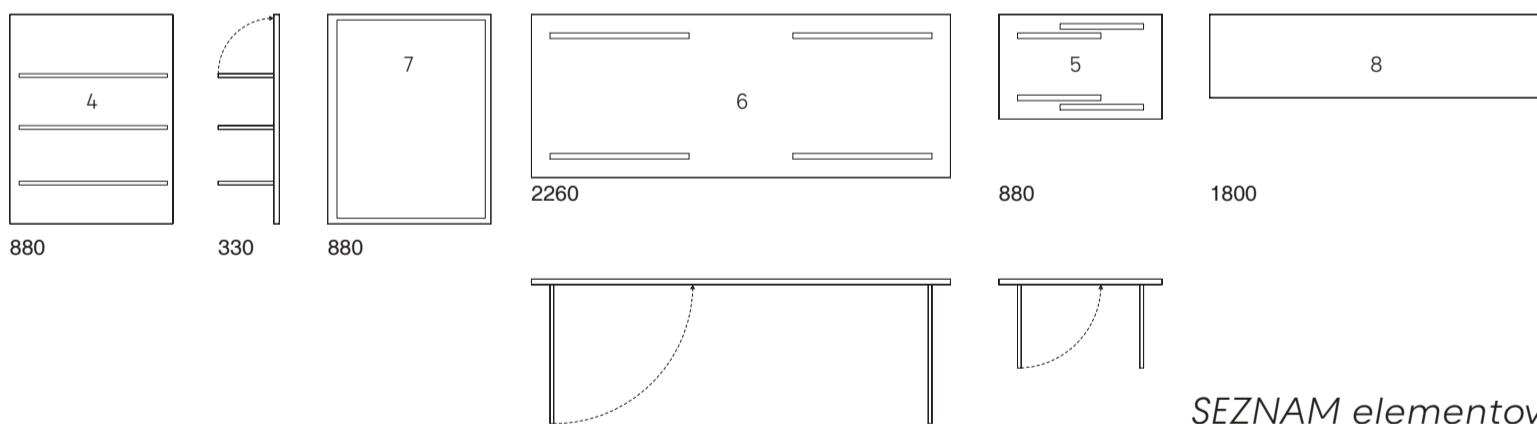


SEZNAM elementov

Z upadom analognih medijev kioski izgubljajo svojo izvorno identiteto. Seveda lahko življenje nadaljujejo kot priročne male prodajalne, kar so pravzaprav največkrat sedaj. Toda ti mali objekti nam lahko ponudijo tudi nekaj pomembnejšega. S pravim pristopom lahko ustvarijo točke spontanega zbiranja, lahko so izgovor za druženje in odklop iz neustavljivega digitalnega sveta. Predlog vidi kioske kot objekte, ki lahko s pomočjo nekaj osnovnih modulov vzpostavijo začasne prostore za sprva organizirane dogodke, ki bi kioske predstavili novim uporabnikom, te pa bi kasneje same upravljale s kioski in pripravljale lastene programe. Modularna zasnova skrbi za to, da se lahko osnovni objekt razvija skozi čas. Ob večji zasedenosti se lahko osnovne enote združujejo v večje, ob spremembi programa pa se zamenjajo le moduli, konstrukcija pa ostaja.


Izdelava je predvidena iz recikliranega HDPE, iz predelanih plastičnih odpadkov, ki je odporen na vremenske vplive in omogoča preprosto in poceni izdelavo.

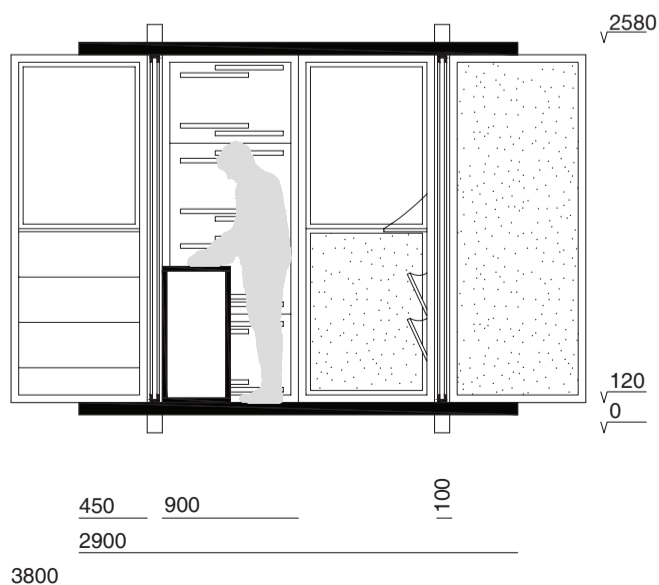

PREREZ enote M1:50

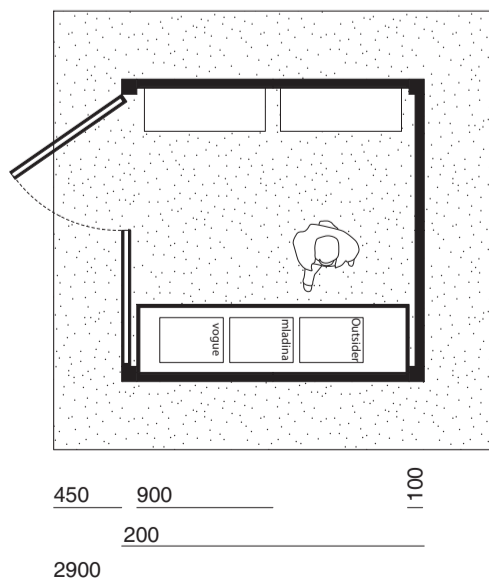

TLORIS enote M1:50

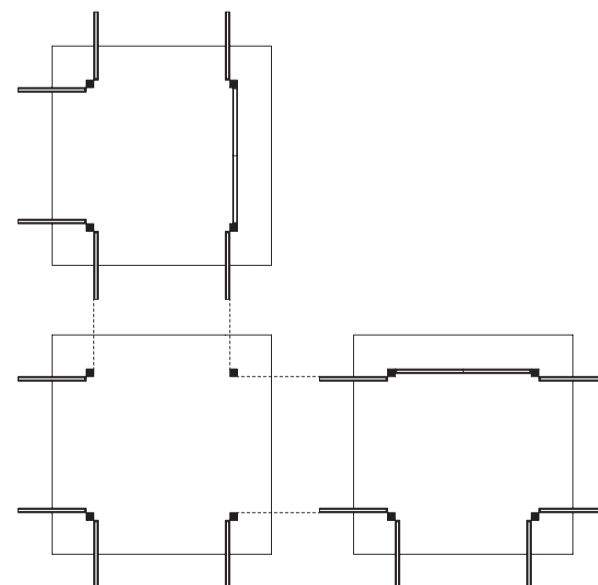

HEMA združevanja M1:100